
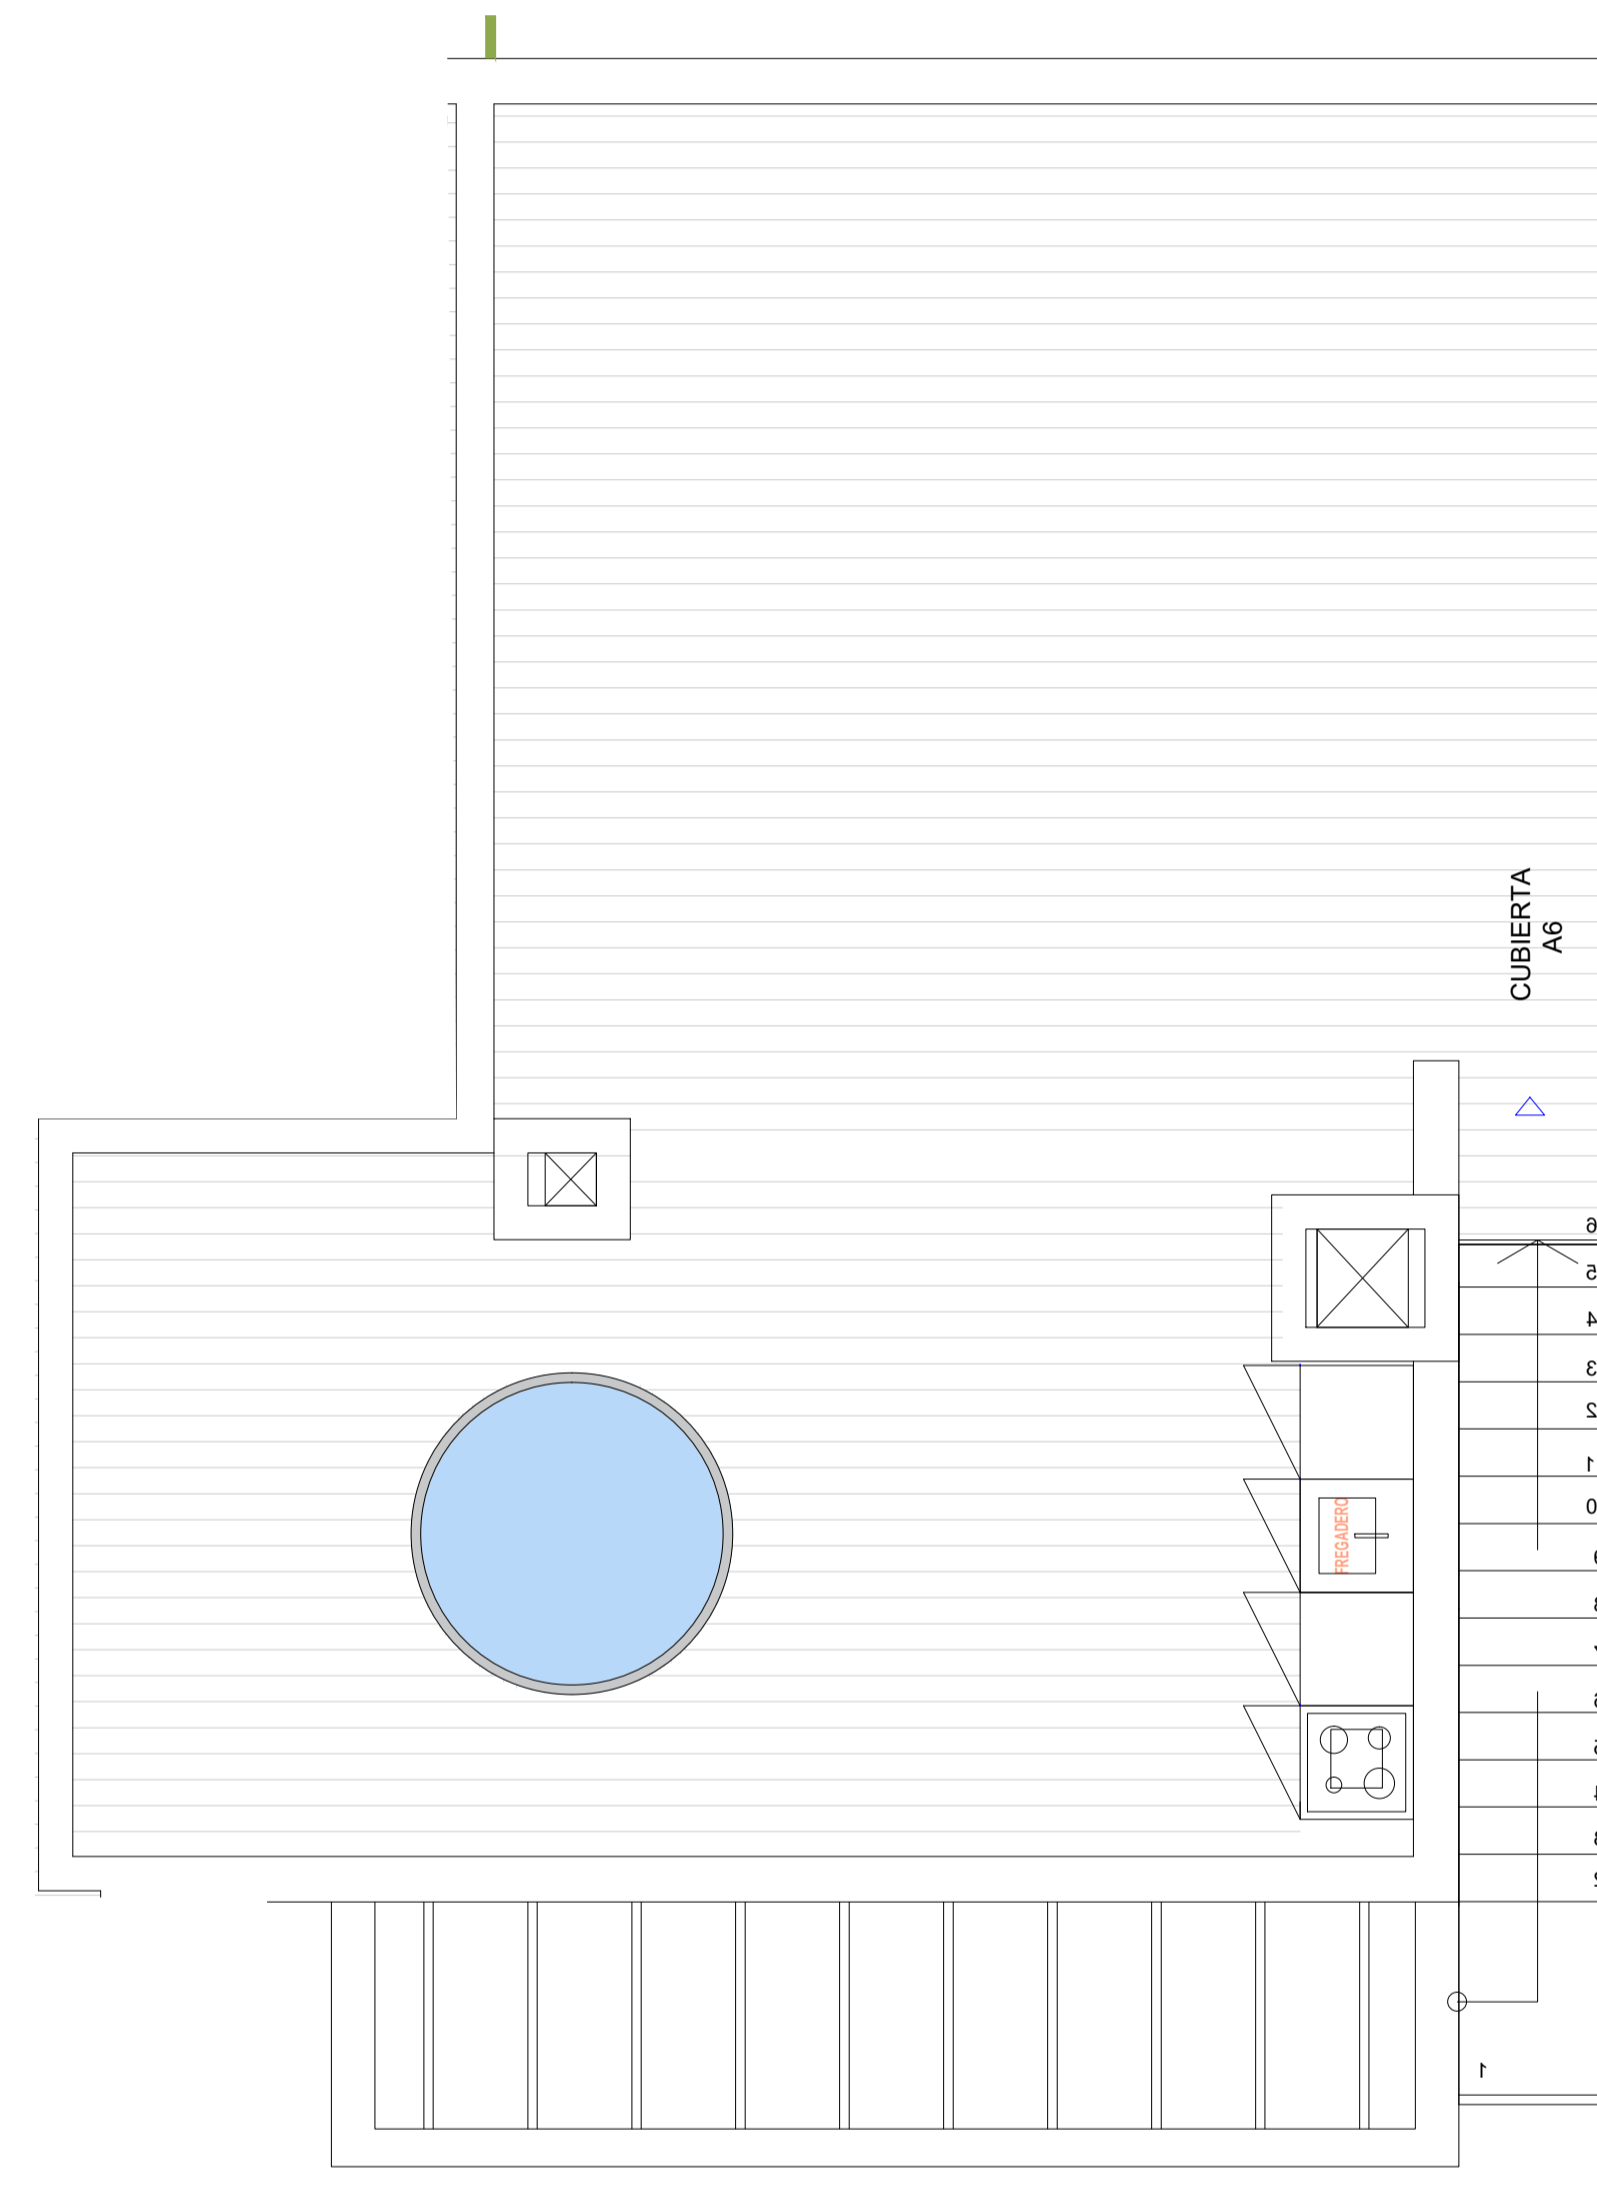
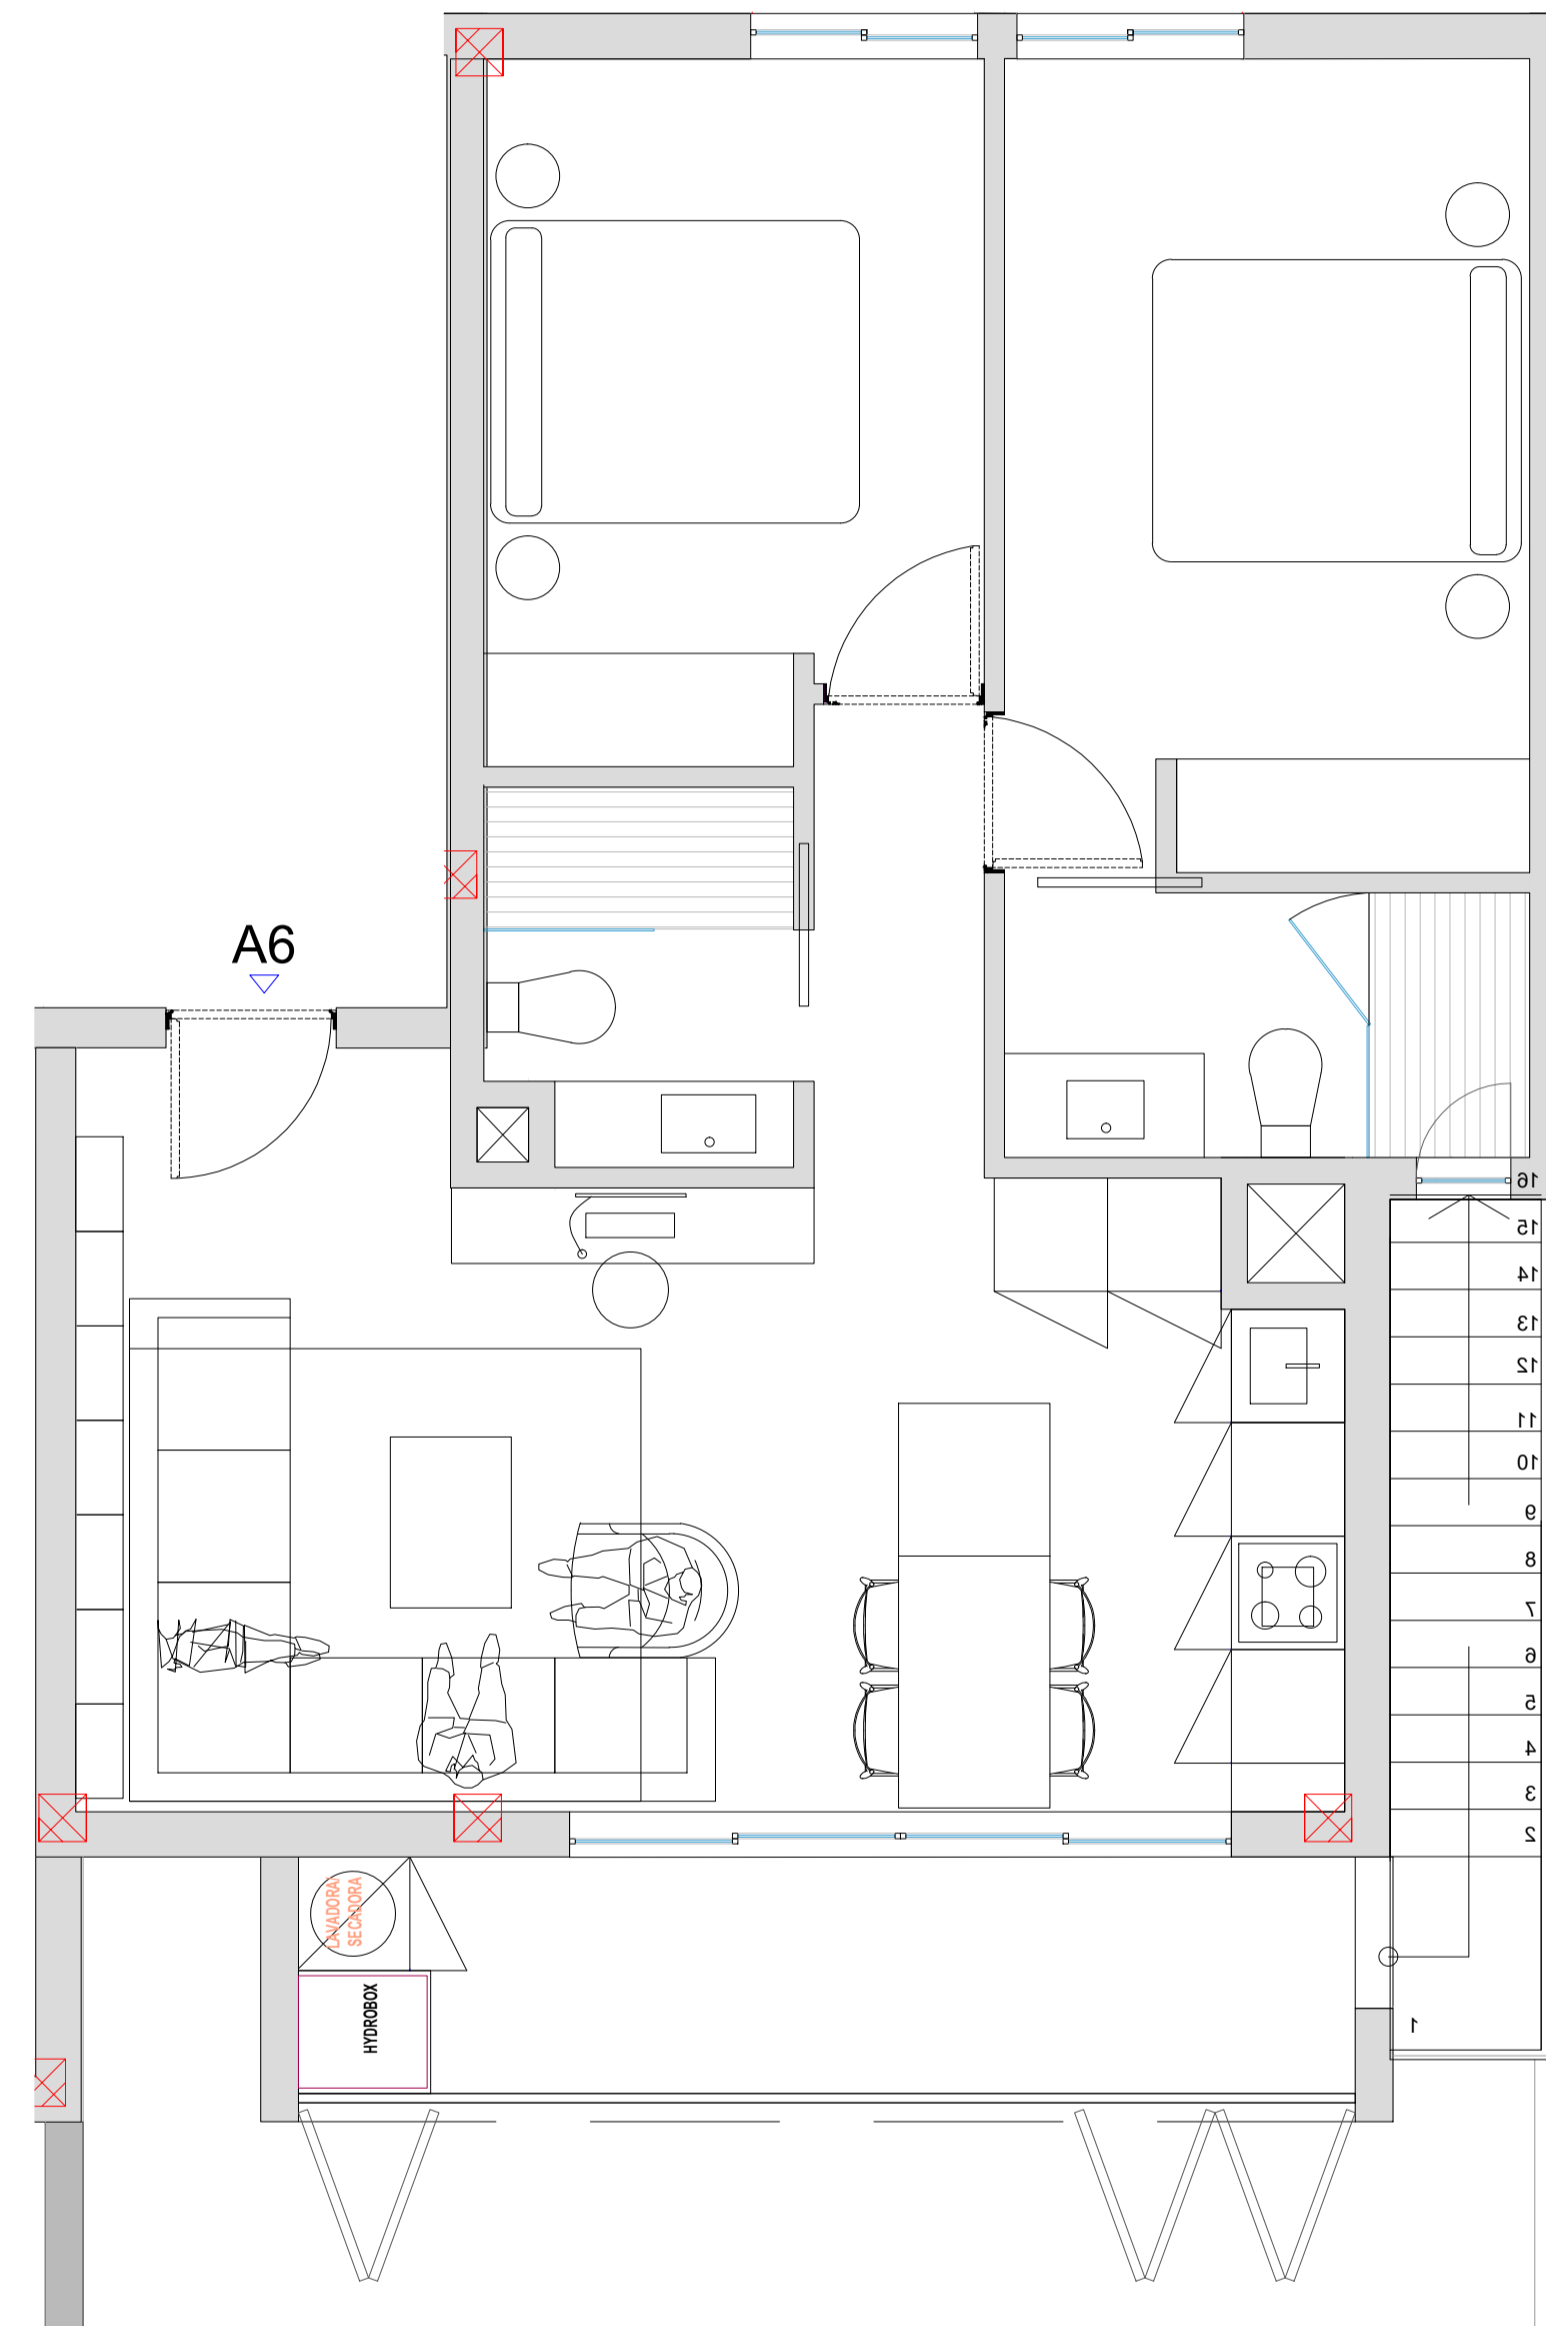


# - CASA GRACIO -

- 16 APARTAMENTOS EN CALA GRACIO -

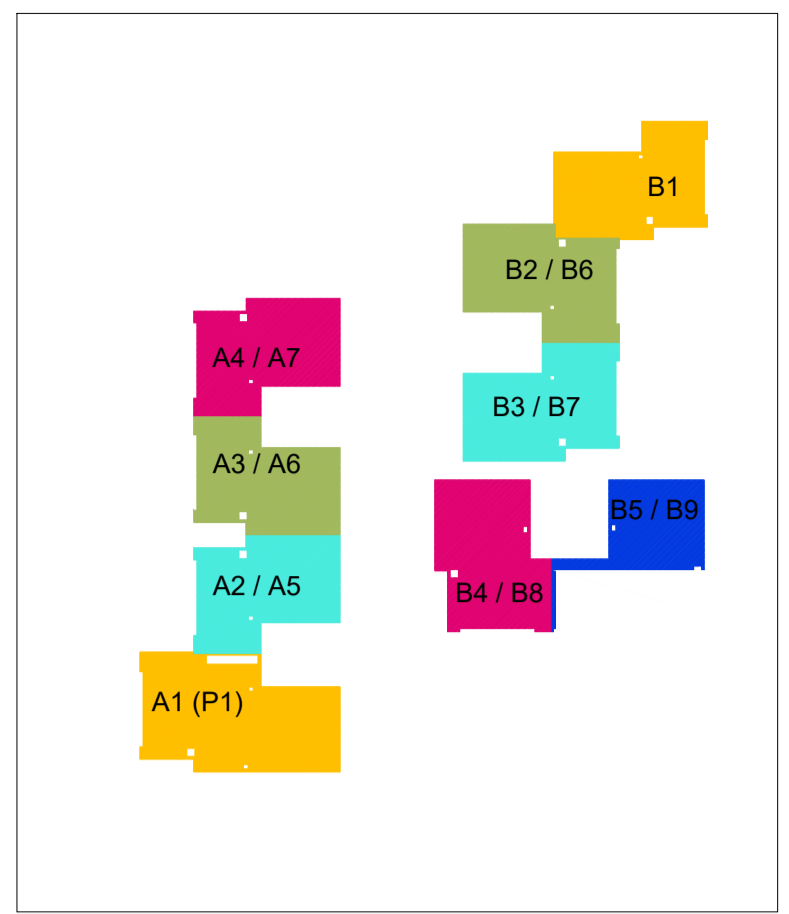

VIVIENDA A6	SUP. ÚTIL	ALT. LIBRE	ILUMINAC.	VENTILAC.	D. MÍNIMO.
Salon comedor cocina	23.49 m <sup>2</sup>	2.50 m	7,09 m <sup>2</sup>	3,94 m <sup>2</sup>	>Ø240
Dormitorio 1	11.98 m <sup>2</sup>	2.50 m	1,30 m <sup>2</sup>	0,72 m <sup>2</sup>	>Ø240
Dormitorio 2	9.47 m <sup>2</sup>	2.50 m	1,30 m <sup>2</sup>	0,72 m <sup>2</sup>	>Ø180
Distribuidor	2.26 m <sup>2</sup>	2.30 m	-	-	>Ø80
Baño 1	3.97 m <sup>2</sup>	2.30 m	0,23 m <sup>2</sup>	0,25 m <sup>2</sup>	>Ø140
Baño 2	3.18 m <sup>2</sup>	2.30 m	-	mecánica	>Ø140
<b>TOTAL</b>	<b>54,35 m<sup>2</sup></b>				

ZONAS COMUNES	SUP. ÚTIL	ALT. LIBRE	ILUMINAC.	VENTILAC.	D. MÍNIMO.
Reilano, escalera y ascensor Vivienda A5	16,06 m <sup>2</sup>	2.50 m	1,30 m <sup>2</sup>	1,44 m <sup>2</sup>	>Ø1,50
Reilano, escalera y ascensor Vivienda A6 y A7	9,12 m <sup>2</sup>	2.50 m	1,30 m <sup>2</sup>	1,44 m <sup>2</sup>	>Ø1,50
<b>TOTAL</b>	<b>25,18 m<sup>2</sup></b>				

SUP. CONSTRUIDA	
Construida cerrada	63.34 m <sup>2</sup>
Terraza P1	7.83 m <sup>2</sup>
Terraza ático	58.00 m <sup>2</sup>
<b>TOTAL</b>	<b>129.17 m<sup>2</sup></b>
Trastero Aprox	- m <sup>2</sup>
Plaza Aparcamiento Aprox	10 m <sup>2</sup>

<small>ACÓRDEO 2023</small> <small>ARQUITECTO</small> <small>117684</small> <small>FRMA</small>	<small>FECHA</small> <small>PROYECTO</small> <small>FRMA</small>	<small>ACÓRDEO 2023</small> <small>PROYECTO BÁSICO Y PROYECTO DE EJECUCIÓN DE DOS EDIFICIOS FAMILIARES CON UN TOTAL DE 16 VIVIENDAS DISTRIBUIDAS EN PLANTA SALA Y PLANTA PRIVADA, CON DOS PLANTAS DE SOCRADO</small> <small>PROMOTOR</small> <small>RENOVA 27 SL.</small>	<small>ESCALA A1:</small> <small>1/20</small> <small>ESCALA A3:</small> <small>1/100</small> <small>EXPEDIENTE</small> <small>12/19</small>
<small>ANDRÉS GARCÍA CASTRELLA</small> <small>ARQUITECTO</small> <small>BY COLEGIO COAB</small> <small>64404</small> <small>FRMA</small>	<small>UBICACIÓN</small> <small>CARRER JOAN XXICÓ 2 - 07220, TA. SANT ANTON DE PORTMANT</small> <small>PLANO DE</small> <small>TIPOLOGIAS A6</small>		