
 
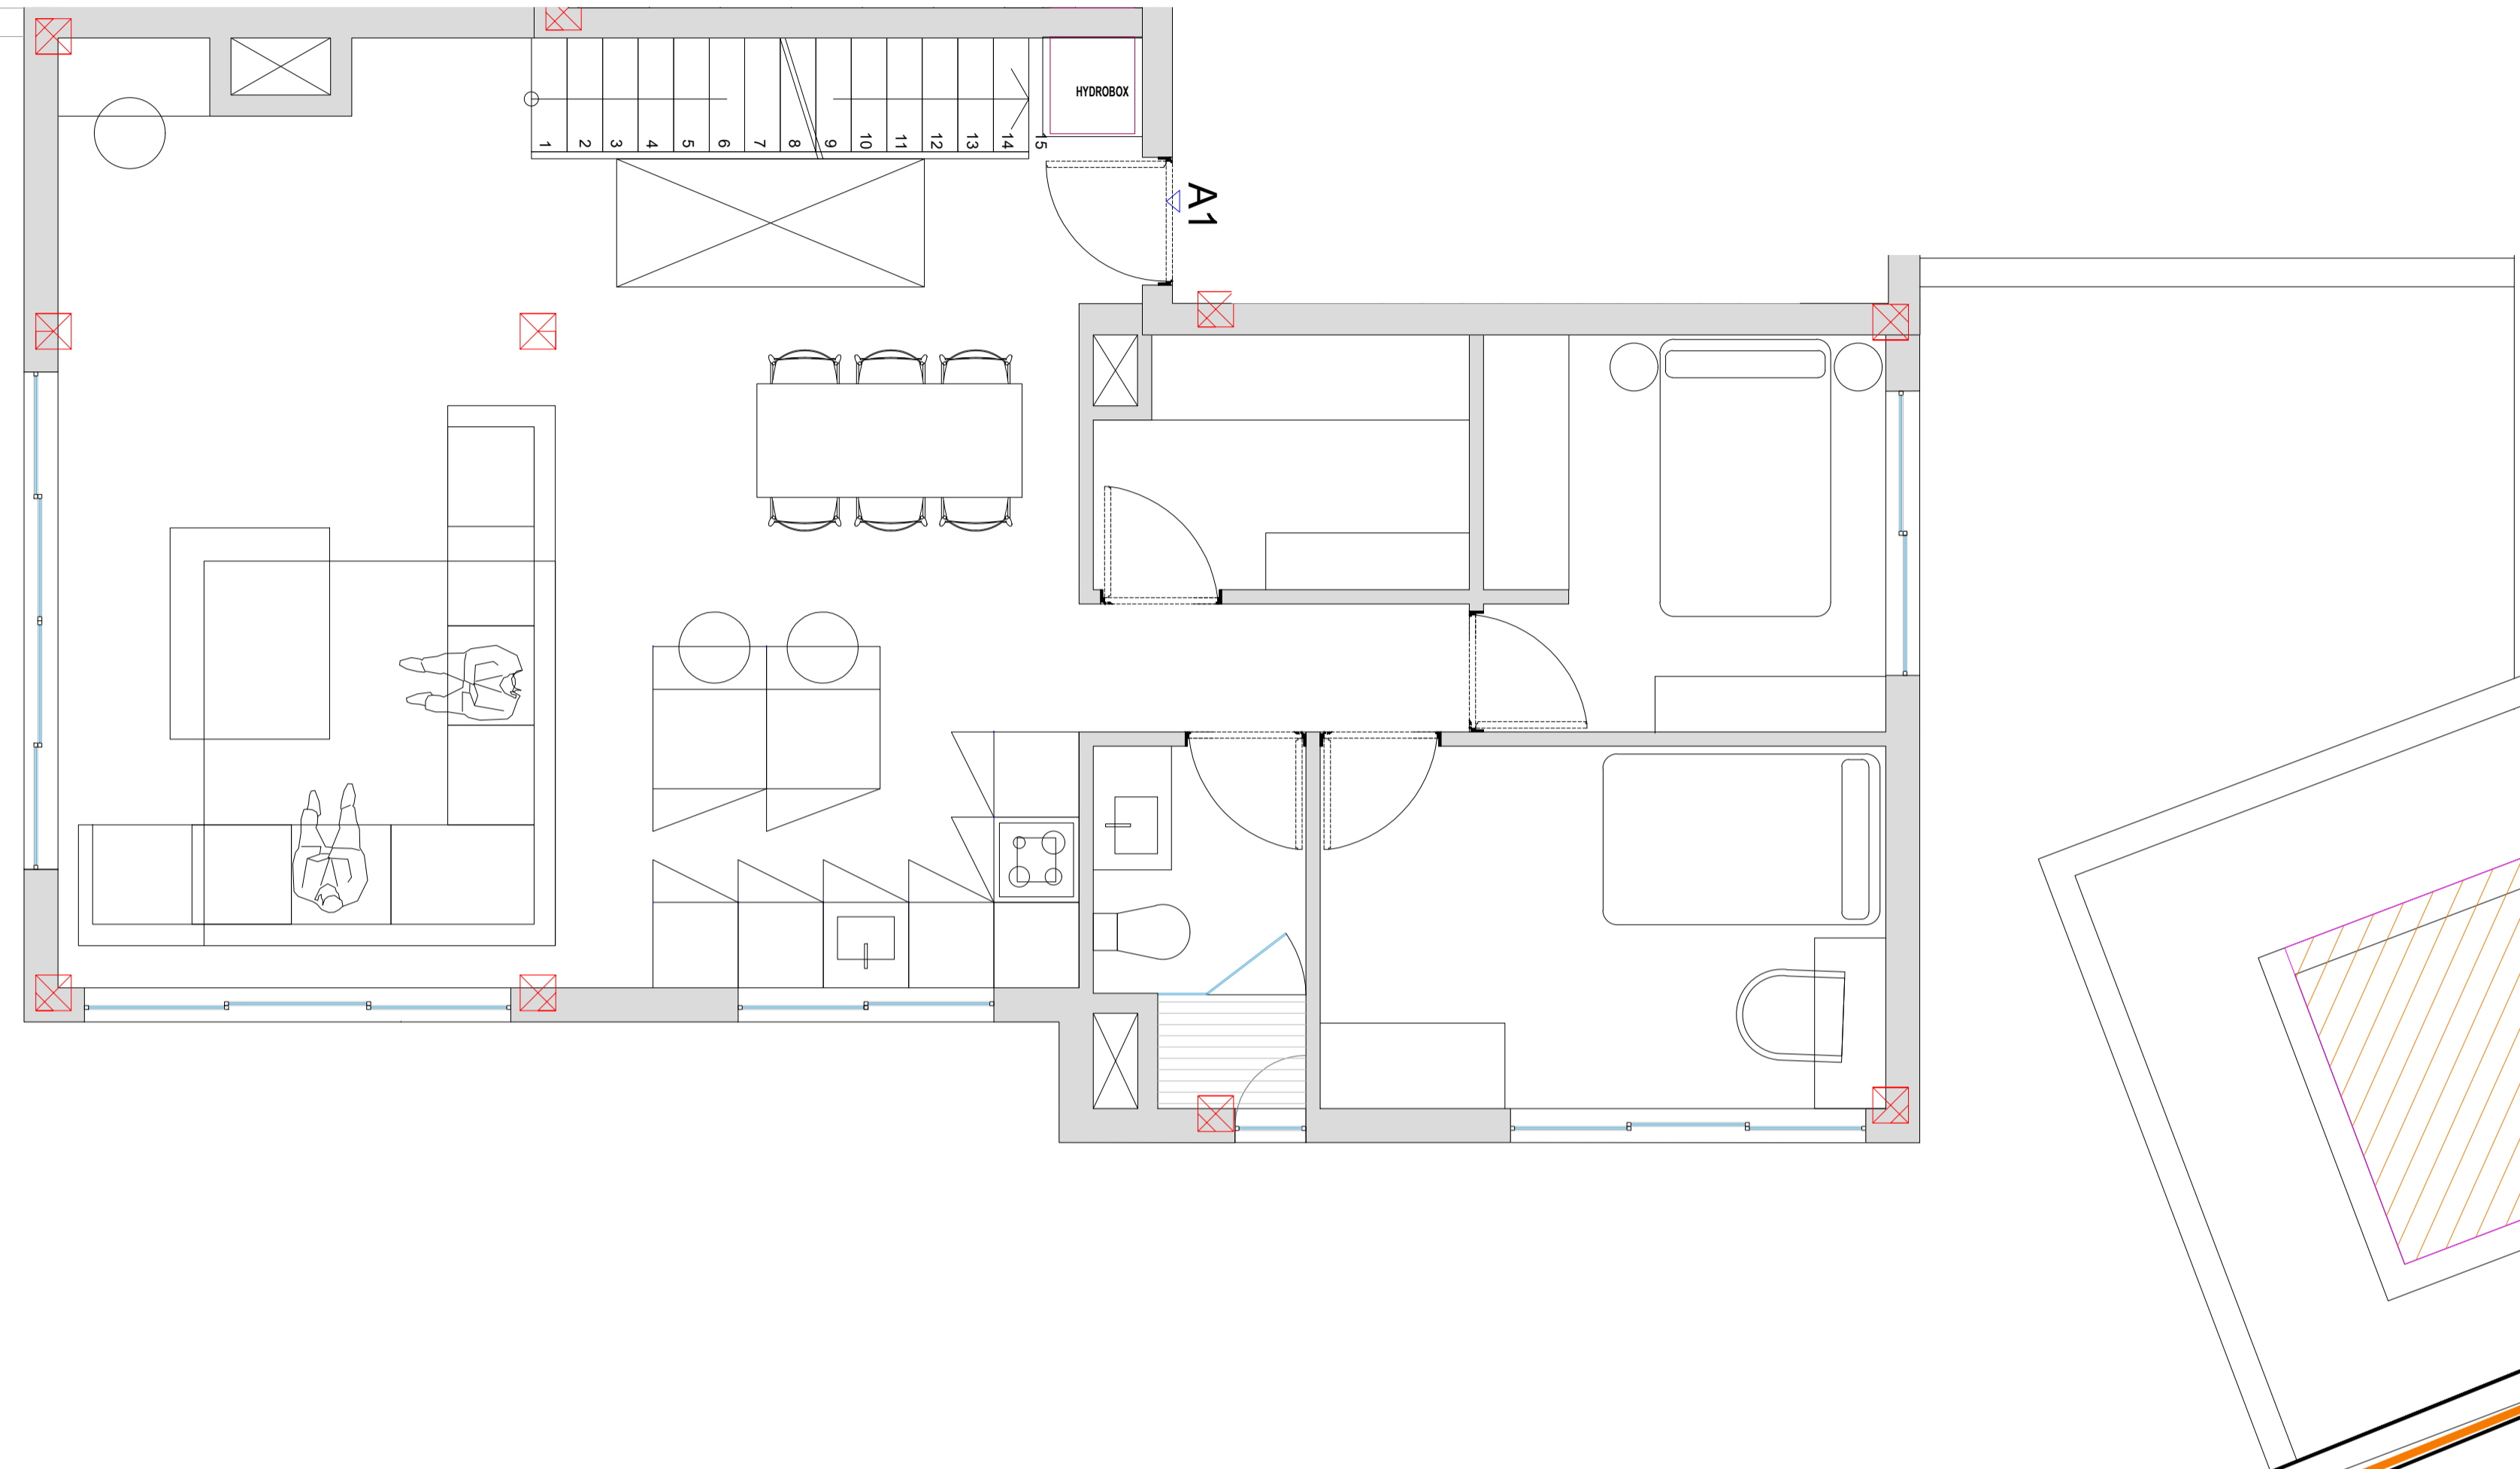


# - CASA GRACIO -

- 16 APARTAMENTOS EN CALA GRACIO -

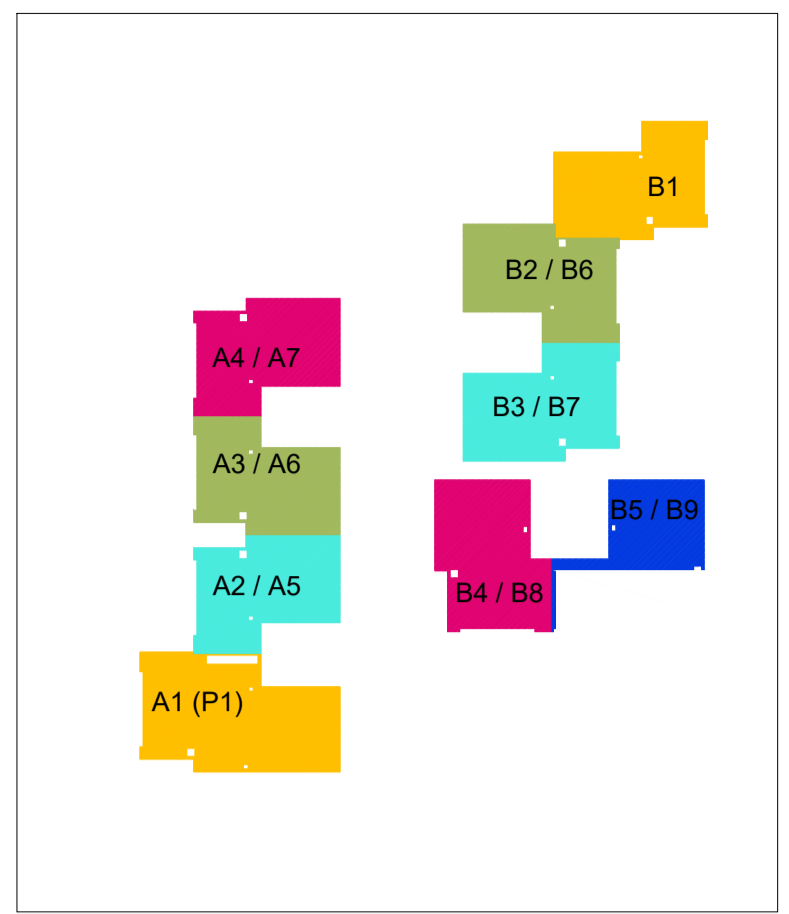

VIVIENDA A1	SUP. ÚTIL	ALT. LIBRE	ILUMINAC.	VENTILAC.	D. MÍNIMO.
Salon comedor cocina	48.40 m <sup>2</sup>	2.50 m	15,20 m <sup>2</sup>	7,23 m <sup>2</sup>	>Ø240
Dormitorio 1	7.85 m <sup>2</sup>	2.50 m	4,05 m <sup>2</sup>	2,25 m <sup>2</sup>	>Ø180
Distribuidor	2.47 m <sup>2</sup>	2.30 m	-	-	>Ø80
Dormitorio 2	10.15 m <sup>2</sup>	2.50 m	6,37 m <sup>2</sup>	2,49 m <sup>2</sup>	>Ø240
Baño 1	3.45 m <sup>2</sup>	2.30 m	0,23 m <sup>2</sup>	0,25 m <sup>2</sup>	>Ø140
Lavandería	4.50 m <sup>2</sup>	2.30 m	-	mecánica	>Ø80
<b>TOTAL</b>	<b>76,56 m<sup>2</sup></b>				

SUP. CONSTRUIDA	
Construida cerrada	177.92 m <sup>2</sup>
Terraza P1	8.07 m <sup>2</sup>
Terraza ático	81.66 m <sup>2</sup>
Jardin Privado	178.93 m <sup>2</sup>
<b>TOTAL</b>	<b>446.34 m<sup>2</sup></b>
Trastero Aprox	- m <sup>2</sup>
Plaza Aparcamiento Aprox	10 m <sup>2</sup>

VIVIENDA A1(P1)	SUP. ÚTIL	ALT. LIBRE	ILUMINAC.	VENTILAC.	D. MÍNIMO.
Dormitorio 3	20.31 m <sup>2</sup>	2.50 m	12,16 m <sup>2</sup>	4,32 m <sup>2</sup>	>Ø240
Dormitorio 4	8.39 m <sup>2</sup>	2.50 m	1,30 m <sup>2</sup>	0,72 m <sup>2</sup>	>Ø180
Dormitorio 5	10.15 m <sup>2</sup>	2.50 m	2,70 m <sup>2</sup>	1,50 m <sup>2</sup>	>Ø180
Distribuidor	9.28 m <sup>2</sup>	2.30 m	-	-	>Ø80
Vestidor	8.54 m <sup>2</sup>	2.50 m	-	-	>Ø80
Baño 2	6.16 m <sup>2</sup>	2.30 m	2,53 m <sup>2</sup>	1,41 m <sup>2</sup>	>Ø140
Baño 3	4.40 m <sup>2</sup>	2.30 m	-	mecánica	>Ø140
Baño 4	3.45 m <sup>2</sup>	2.30 m	0,23 m <sup>2</sup>	0,25 m <sup>2</sup>	>Ø140
<b>TOTAL</b>	<b>70,68 m<sup>2</sup></b>				



ZONAS COMUNES	SUP. ÚTIL	ALT. LIBRE	ILUMINAC.	VENTILAC.	D. MÍNIMO.
Reilano, escalera y ascensor Vivienda A1 y A2	16,06 m <sup>2</sup>	2.50 m	2,43 m <sup>2</sup>	2,70 m <sup>2</sup>	>Ø1,50
Reilano, escalera y ascensor Vivienda A3 y A4	16,32 m <sup>2</sup>	2.50 m	2,43 m <sup>2</sup>	2,70 m <sup>2</sup>	>Ø1,50
<b>TOTAL</b>	<b>32,38 m<sup>2</sup></b>				

ARQUITECTO MIGUEL GARCÍA GUEZGAS 117684	FECHA AÑO 2023	ESCALA A1: 1/250	ESCALA A3: 1/100
PROYECTO PROYECTO BÁSICO Y PROYECTO DE EJECUCIÓN DE DOS EDIFICIOS FAMILIARES CON UN TOTAL DE 16 VIVIENDAS DISTRIBUIDAS EN PLANTA SALA Y PLANTA PRIVADA, CON DOS PLANTAS DE SOANO	PROMOTOR RENOVA 27 S.L.	EXPRESE 12/19	

ARQUITECTO ANDRÉS GARCÍA CASTRELLA 64404	UBICACIÓN CARRER JOANI XICO 2 - 07820, TA. SANT ANTON DE PORTMANY
PLANO DE TIPOLOGIAS A1_PLANTA BAJA	

# - CASA GRACIO -

- 16 APARTAMENTOS EN CALA GRACIO -

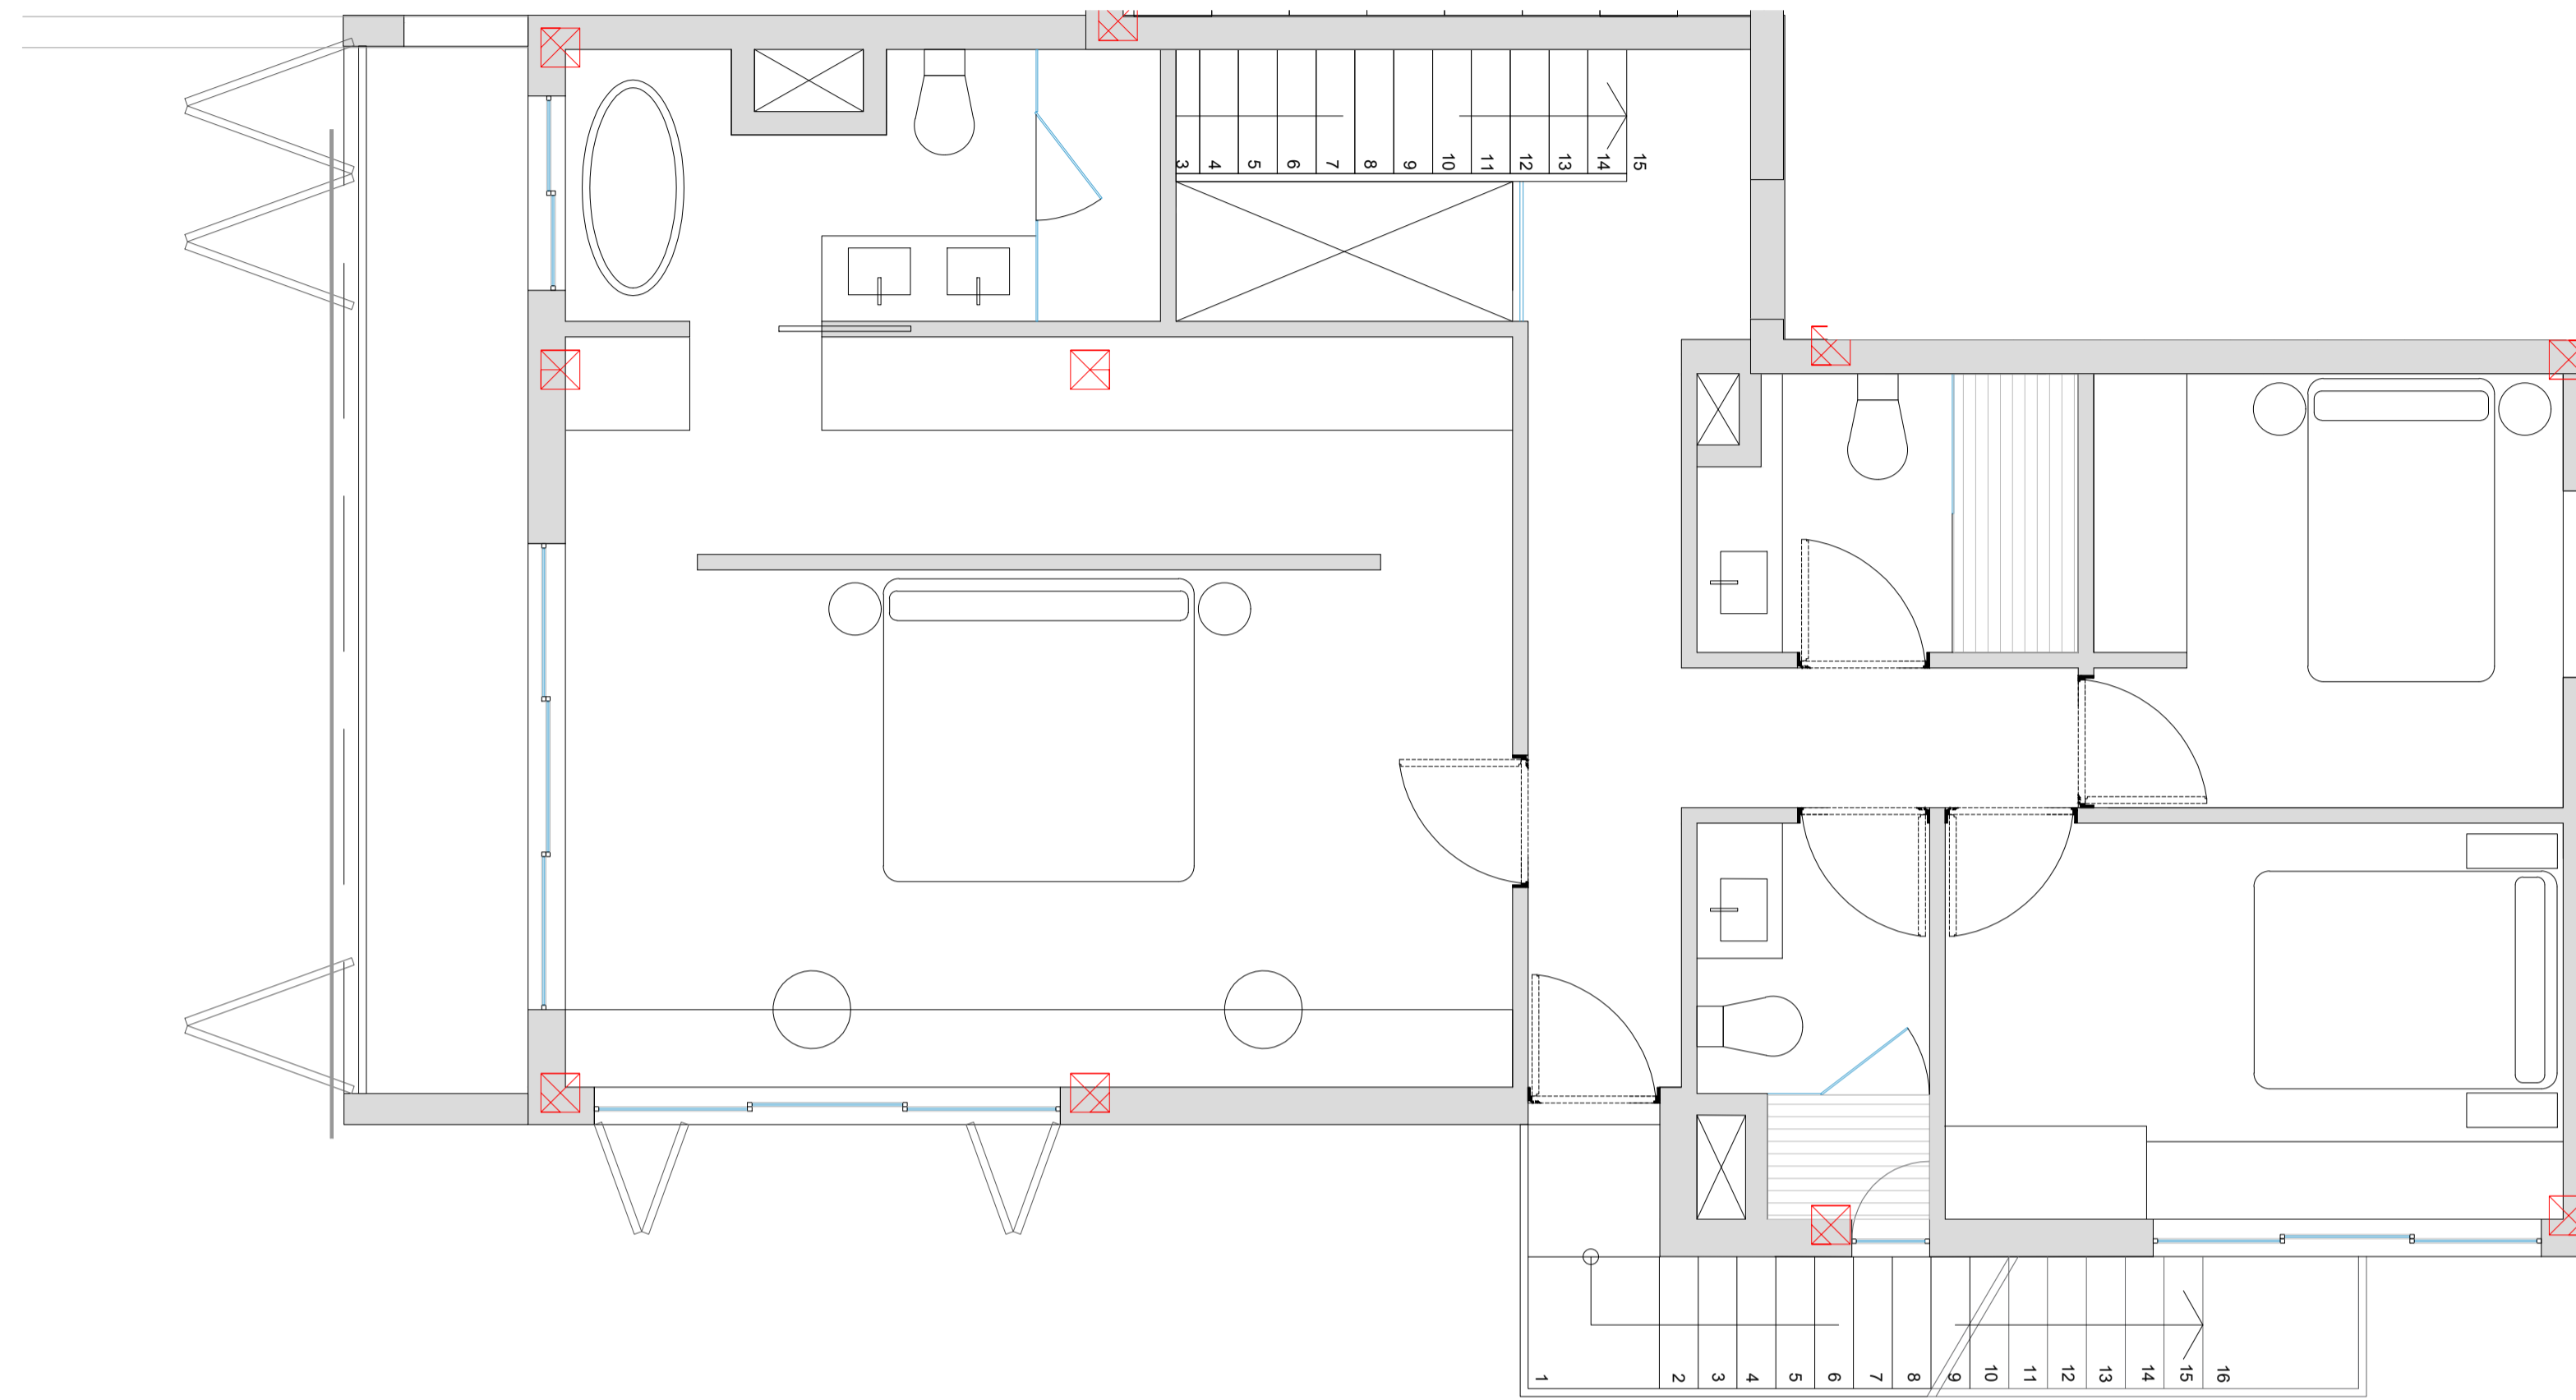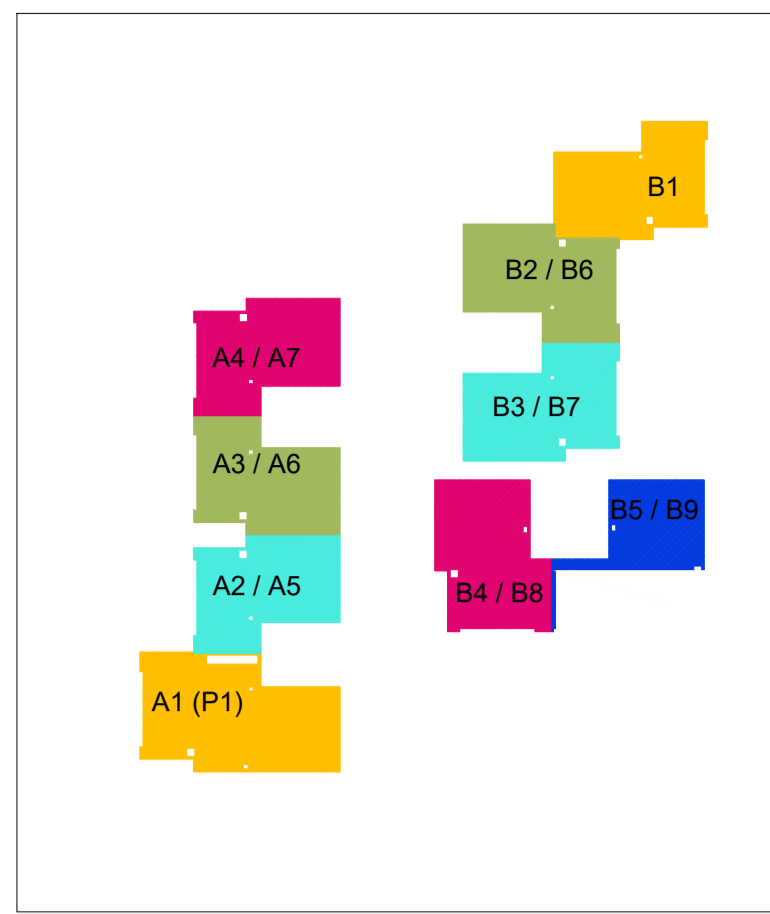

VIVIENDA A1	SUP. ÚTIL	ALT. LIBRE	ILUMINAC.	VENTILAC.	D. MÍNIMO.
Salon comedor cocina	48.40 m <sup>2</sup>	2.50 m	15,20 m <sup>2</sup>	7,23 m <sup>2</sup>	>Ø240
Dormitorio 1	7.85 m <sup>2</sup>	2.50 m	4,05 m <sup>2</sup>	2,25 m <sup>2</sup>	>Ø180
Distribuidor	2.47 m <sup>2</sup>	2.30 m	-	-	>Ø80
Dormitorio 2	10.15 m <sup>2</sup>	2.50 m	6,37 m <sup>2</sup>	2,49 m <sup>2</sup>	>Ø240
Baño 1	3.45 m <sup>2</sup>	2.30 m	0,23 m <sup>2</sup>	0,25 m <sup>2</sup>	>Ø140
Lavanderia	4.50 m <sup>2</sup>	2.30 m	-	mecánica	>Ø80
<b>TOTAL</b>	<b>76,56 m<sup>2</sup></b>				

SUP. CONSTRUIDA	
Construida cerrada	177.92 m <sup>2</sup>
Terraza P1	8.07 m <sup>2</sup>
Terraza ático	81.66 m <sup>2</sup>
Jardin Privado	178.93 m <sup>2</sup>
<b>TOTAL</b>	<b>446,34 m<sup>2</sup></b>
Trastero Aprox	- m <sup>2</sup>
Plaza Aparcamiento Aprox	10 m <sup>2</sup>


VIVIENDA A1(P1)	SUP. ÚTIL	ALT. LIBRE	ILUMINAC.	VENTILAC.	D. MÍNIMO.
Dormitorio 3	20.31 m <sup>2</sup>	2.50 m	12,16 m <sup>2</sup>	4,32 m <sup>2</sup>	>Ø240
Dormitorio 4	8.39 m <sup>2</sup>	2.50 m	1,30 m <sup>2</sup>	0,72 m <sup>2</sup>	>Ø180
Dormitorio 5	10.15 m <sup>2</sup>	2.50 m	2,70 m <sup>2</sup>	1,50 m <sup>2</sup>	>Ø180
Distribuidor	9.28 m <sup>2</sup>	2.30 m	-	-	>Ø80
Vestidor	8.54 m <sup>2</sup>	2.50 m	-	-	>Ø80
Baño 2	6.16 m <sup>2</sup>	2.30 m	2,53 m <sup>2</sup>	1,41 m <sup>2</sup>	>Ø140
Baño 3	4.40 m <sup>2</sup>	2.30 m	-	mecánica	>Ø140
Baño 4	3.45 m <sup>2</sup>	2.30 m	0,23 m <sup>2</sup>	0,25 m <sup>2</sup>	>Ø140
<b>TOTAL</b>	<b>70,68 m<sup>2</sup></b>				

ZONAS COMUNES	SUP. ÚTIL	ALT. LIBRE	ILUMINAC.	VENTILAC.	D. MÍNIMO.
Replano, escalera y ascensor Vivienda A1 y A2	16,06 m <sup>2</sup>	2.50 m	2,43 m <sup>2</sup>	2,70 m <sup>2</sup>	>Ø1,50
Replano, escalera y ascensor Vivienda A3 y A4	16,32 m <sup>2</sup>	2.50 m	2,43 m <sup>2</sup>	2,70 m <sup>2</sup>	>Ø1,50
<b>TOTAL</b>	<b>32,38 m<sup>2</sup></b>				

<small>ACOSTO 2023</small> <small>MIQUEL GARCÍA GUEZGAS</small> <small>ARQUITECTO</small> <small>117664</small> <small>FRMA</small>	<small>FECHA</small> <small>PROYECTO</small> <small>PROMOTOR</small>	<small>ACOSTO 2023</small> <small>PROYECTO BÁSICO Y PROYECTO DE EJECUCIÓN DE DOS BARRIOS FAMILIARES CON UN TOTAL DE 16 VIVIENDAS DISTRIBUIDAS EN PLANTA BALAJ Y PLANTA PRIVADA, CON DOS PLANTAS DE SOANO</small> <small>RENOVA 27 SL.</small>	<small>ESCALA A1:</small> <small>1/250</small> <small>ESCALA A3:</small> <small>1/100</small> <small>EXPREDIRTE</small> <small>12/19</small>
<small>ANDRÉS GARCÍA CASTRELLA</small> <small>ARQUITECTO</small> <small>117664</small> <small>FRMA</small>	<small>UBICACIÓN</small> <small>PLANO DE</small>	<small>CARRER JOAN XICO 2 - 07820, TA. SANT ANTON DE PORTMANT</small> <small>TIPOLOGIAS A1_PLANTA PRIMERA</small>	

# - CASA GRACIO -

- 16 APARTAMENTOS EN CALA GRACIO -

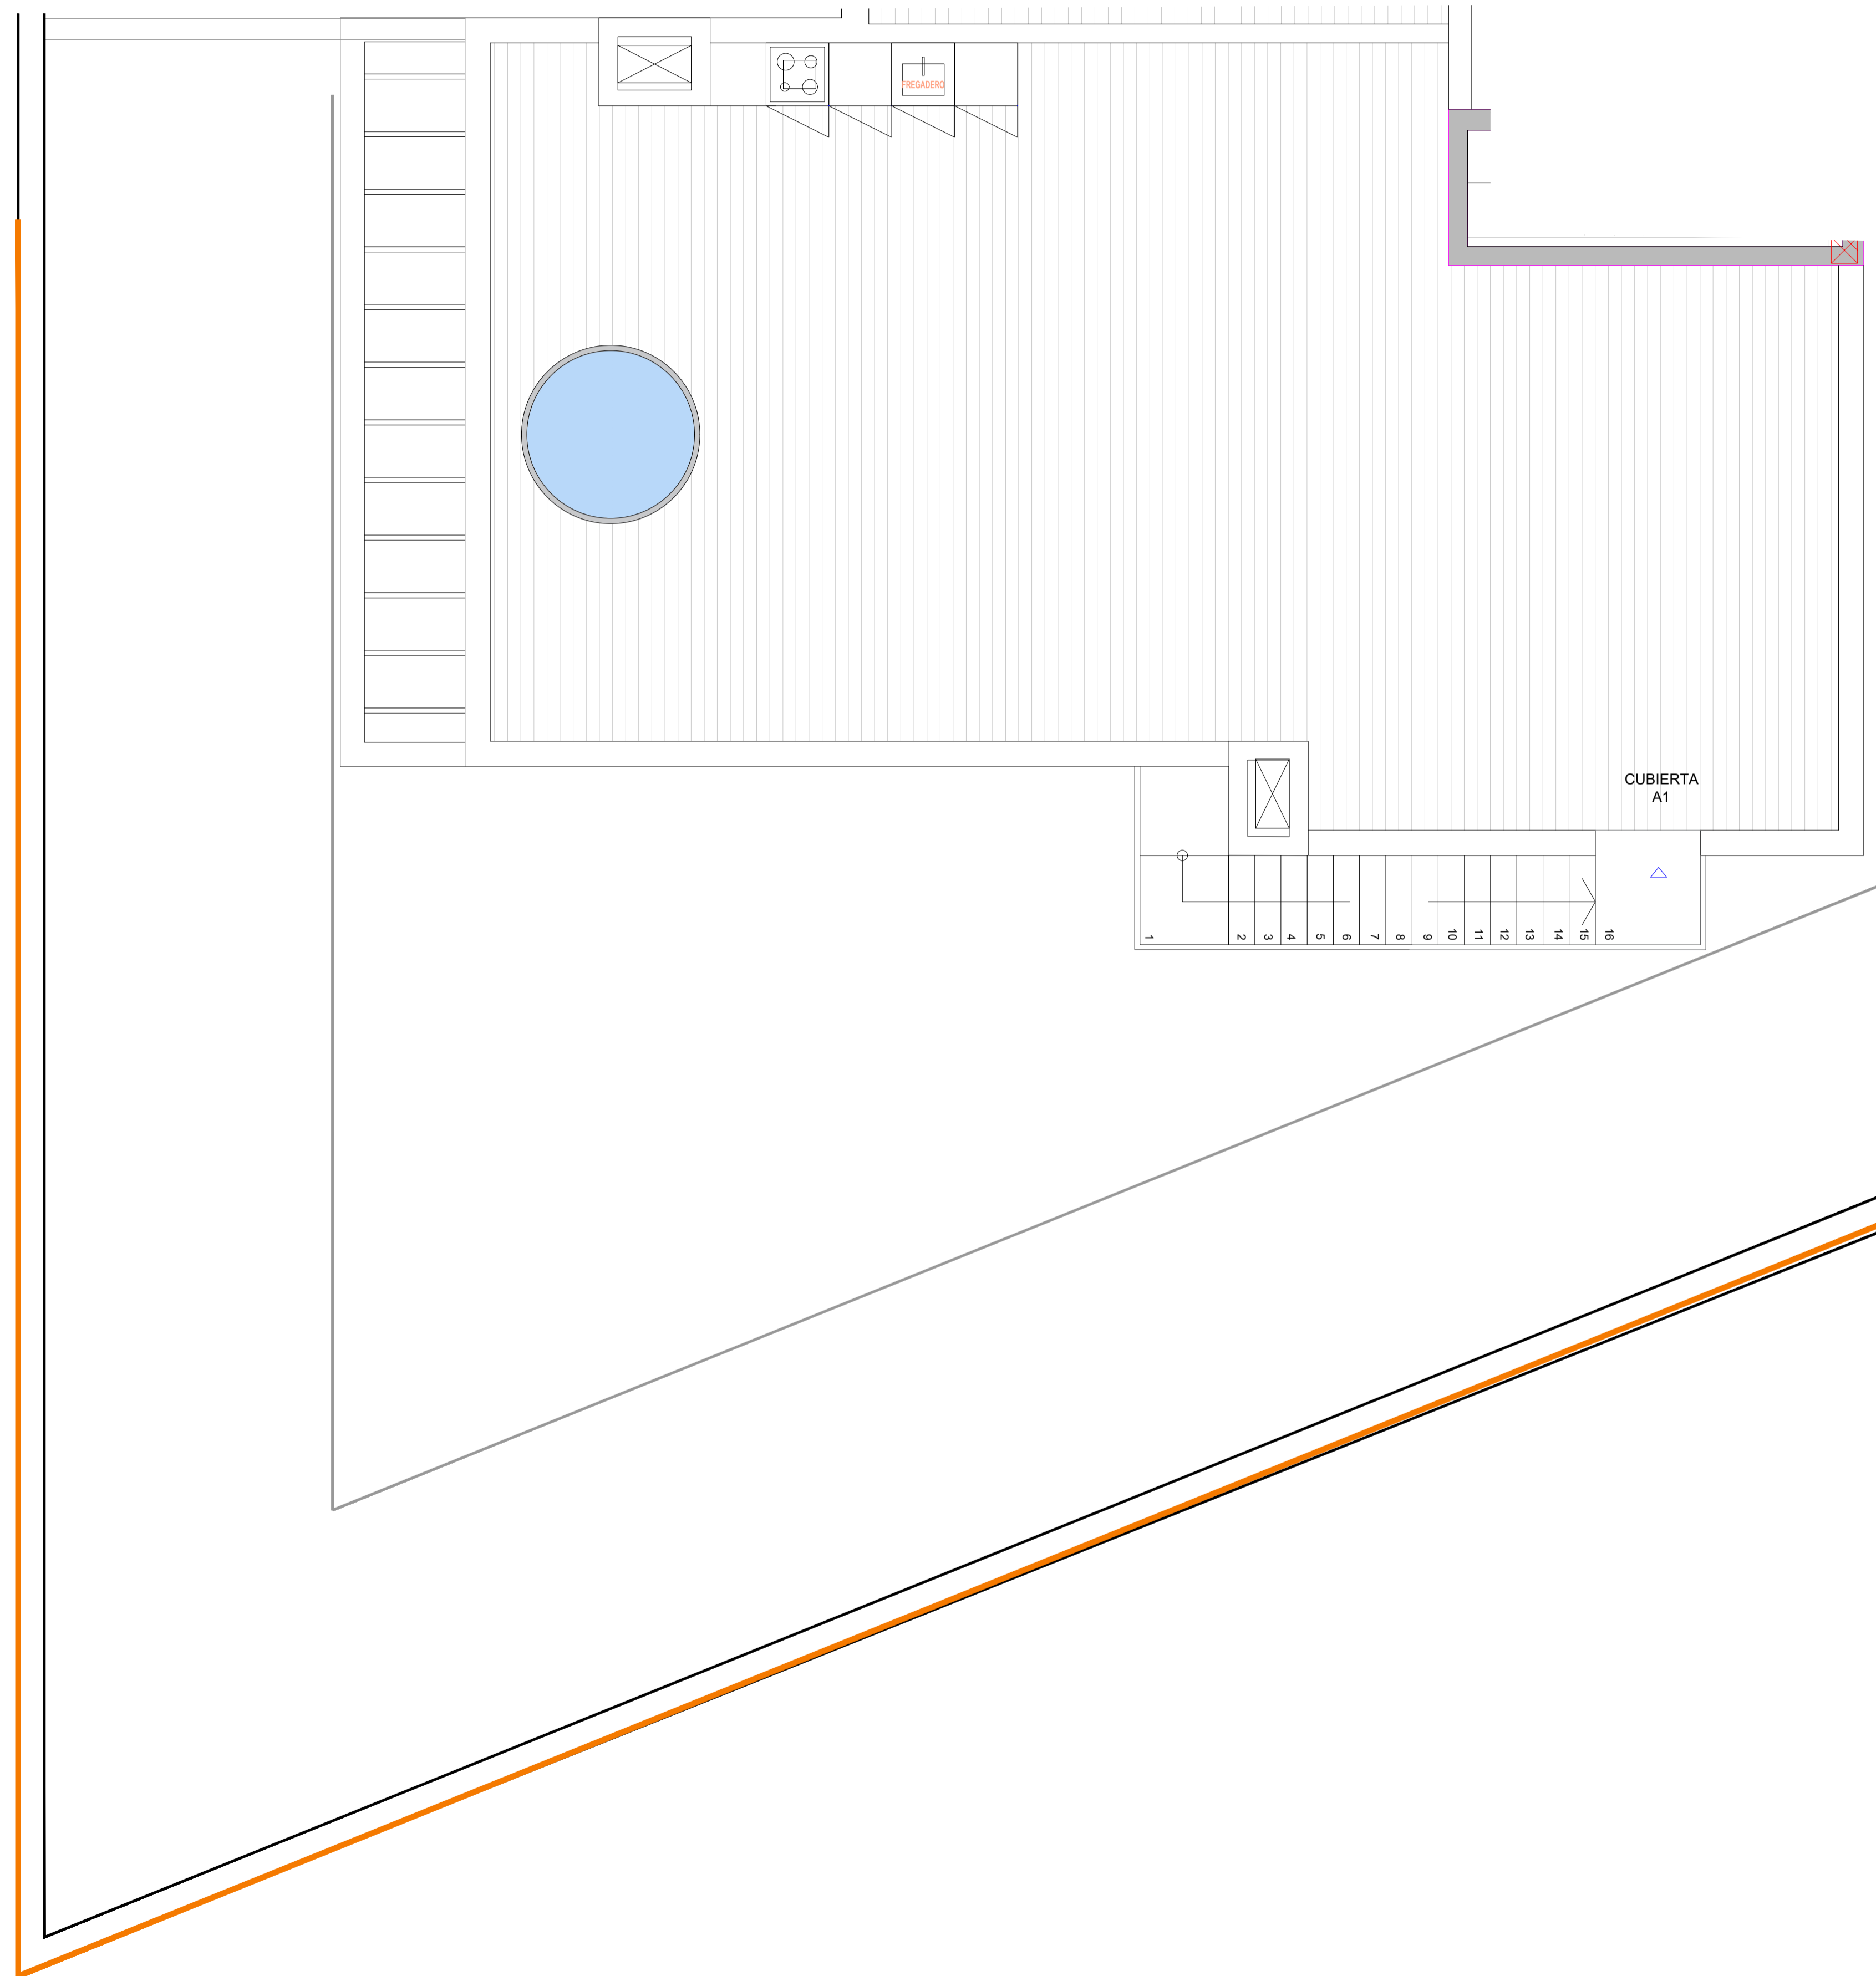

SUP. CONSTRUIDA	
Construida cerrada	177.92 m <sup>2</sup>
Terraza P1	8.07 m <sup>2</sup>
Terraza ático	81.66 m <sup>2</sup>
Jardin Privado	178.93 m <sup>2</sup>
<b>TOTAL</b>	<b>446.34 m<sup>2</sup></b>
Trastero Aprox	- m <sup>2</sup>
Plaza Aparcamiento Aprox	10 m <sup>2</sup>

MIGUEL GARCÍA QUIRIGAS ARQUITECTO Nº Colegiado COAB 117684 FIRMA:	FECHA: AGOSTO 2023 PROYECTO: PROYECTO BÁSICO Y PROYECTO DE EJECUCIÓN DE DOS BARRIOS URBANIZABLES CON UN TOTAL DE 16 VIVIENDAS DISTRIBUIDAS EN PLANTA BALA Y PLANTA PRIVADA, CON DOS PLANTAS DE SOCRADO PROMOTOR: RENNOVA 27 SL.	ESCALA A1: 1/250 ESCALA A3: 1/100 EXPEDIENTE: 12/19
ANDRÉS GARCÍA CASTRELLA ARQUITECTO Nº Colegiado COAB 64404 FIRMA:	UBICACIÓN: CARRER JOAN XICO 2 - 07220, TA. SANT ANTONI DE PORTMANY PLANO DE: TIPOLOGIAS A1_PLANTA ÁTICO	N 

**MG&AG** asociados ESTUDIO DE ARQUITECTURA LÁMINA **A1**